


LOCALE
RIPOSTIGLIO

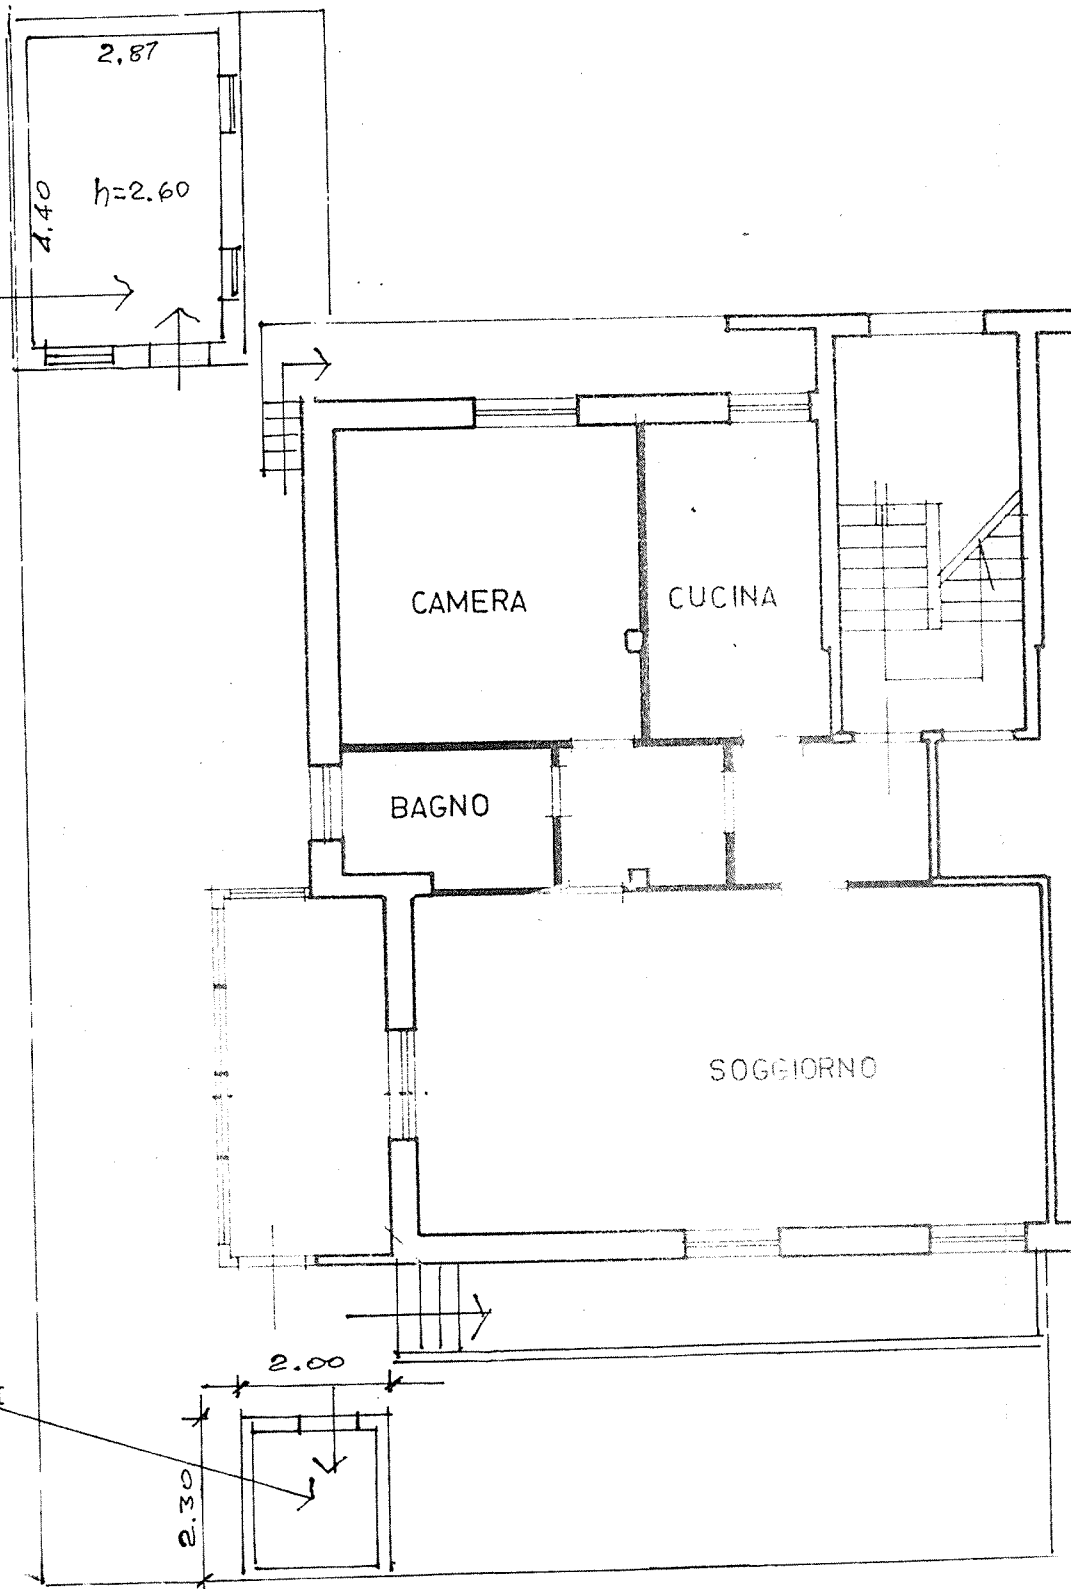

RIPOSTIGLIO ATTREZZI
DA GIARDINO

PIANO TERRA 1:100